

K. B. Staatseisenbahnen
Pfälzisches Netz


Bahnhof Homburg (Pfalz)

S U - 242,59 m über N N

Lageplan

Maßstab der Längen ca 1 3000

Breiten = 1 750

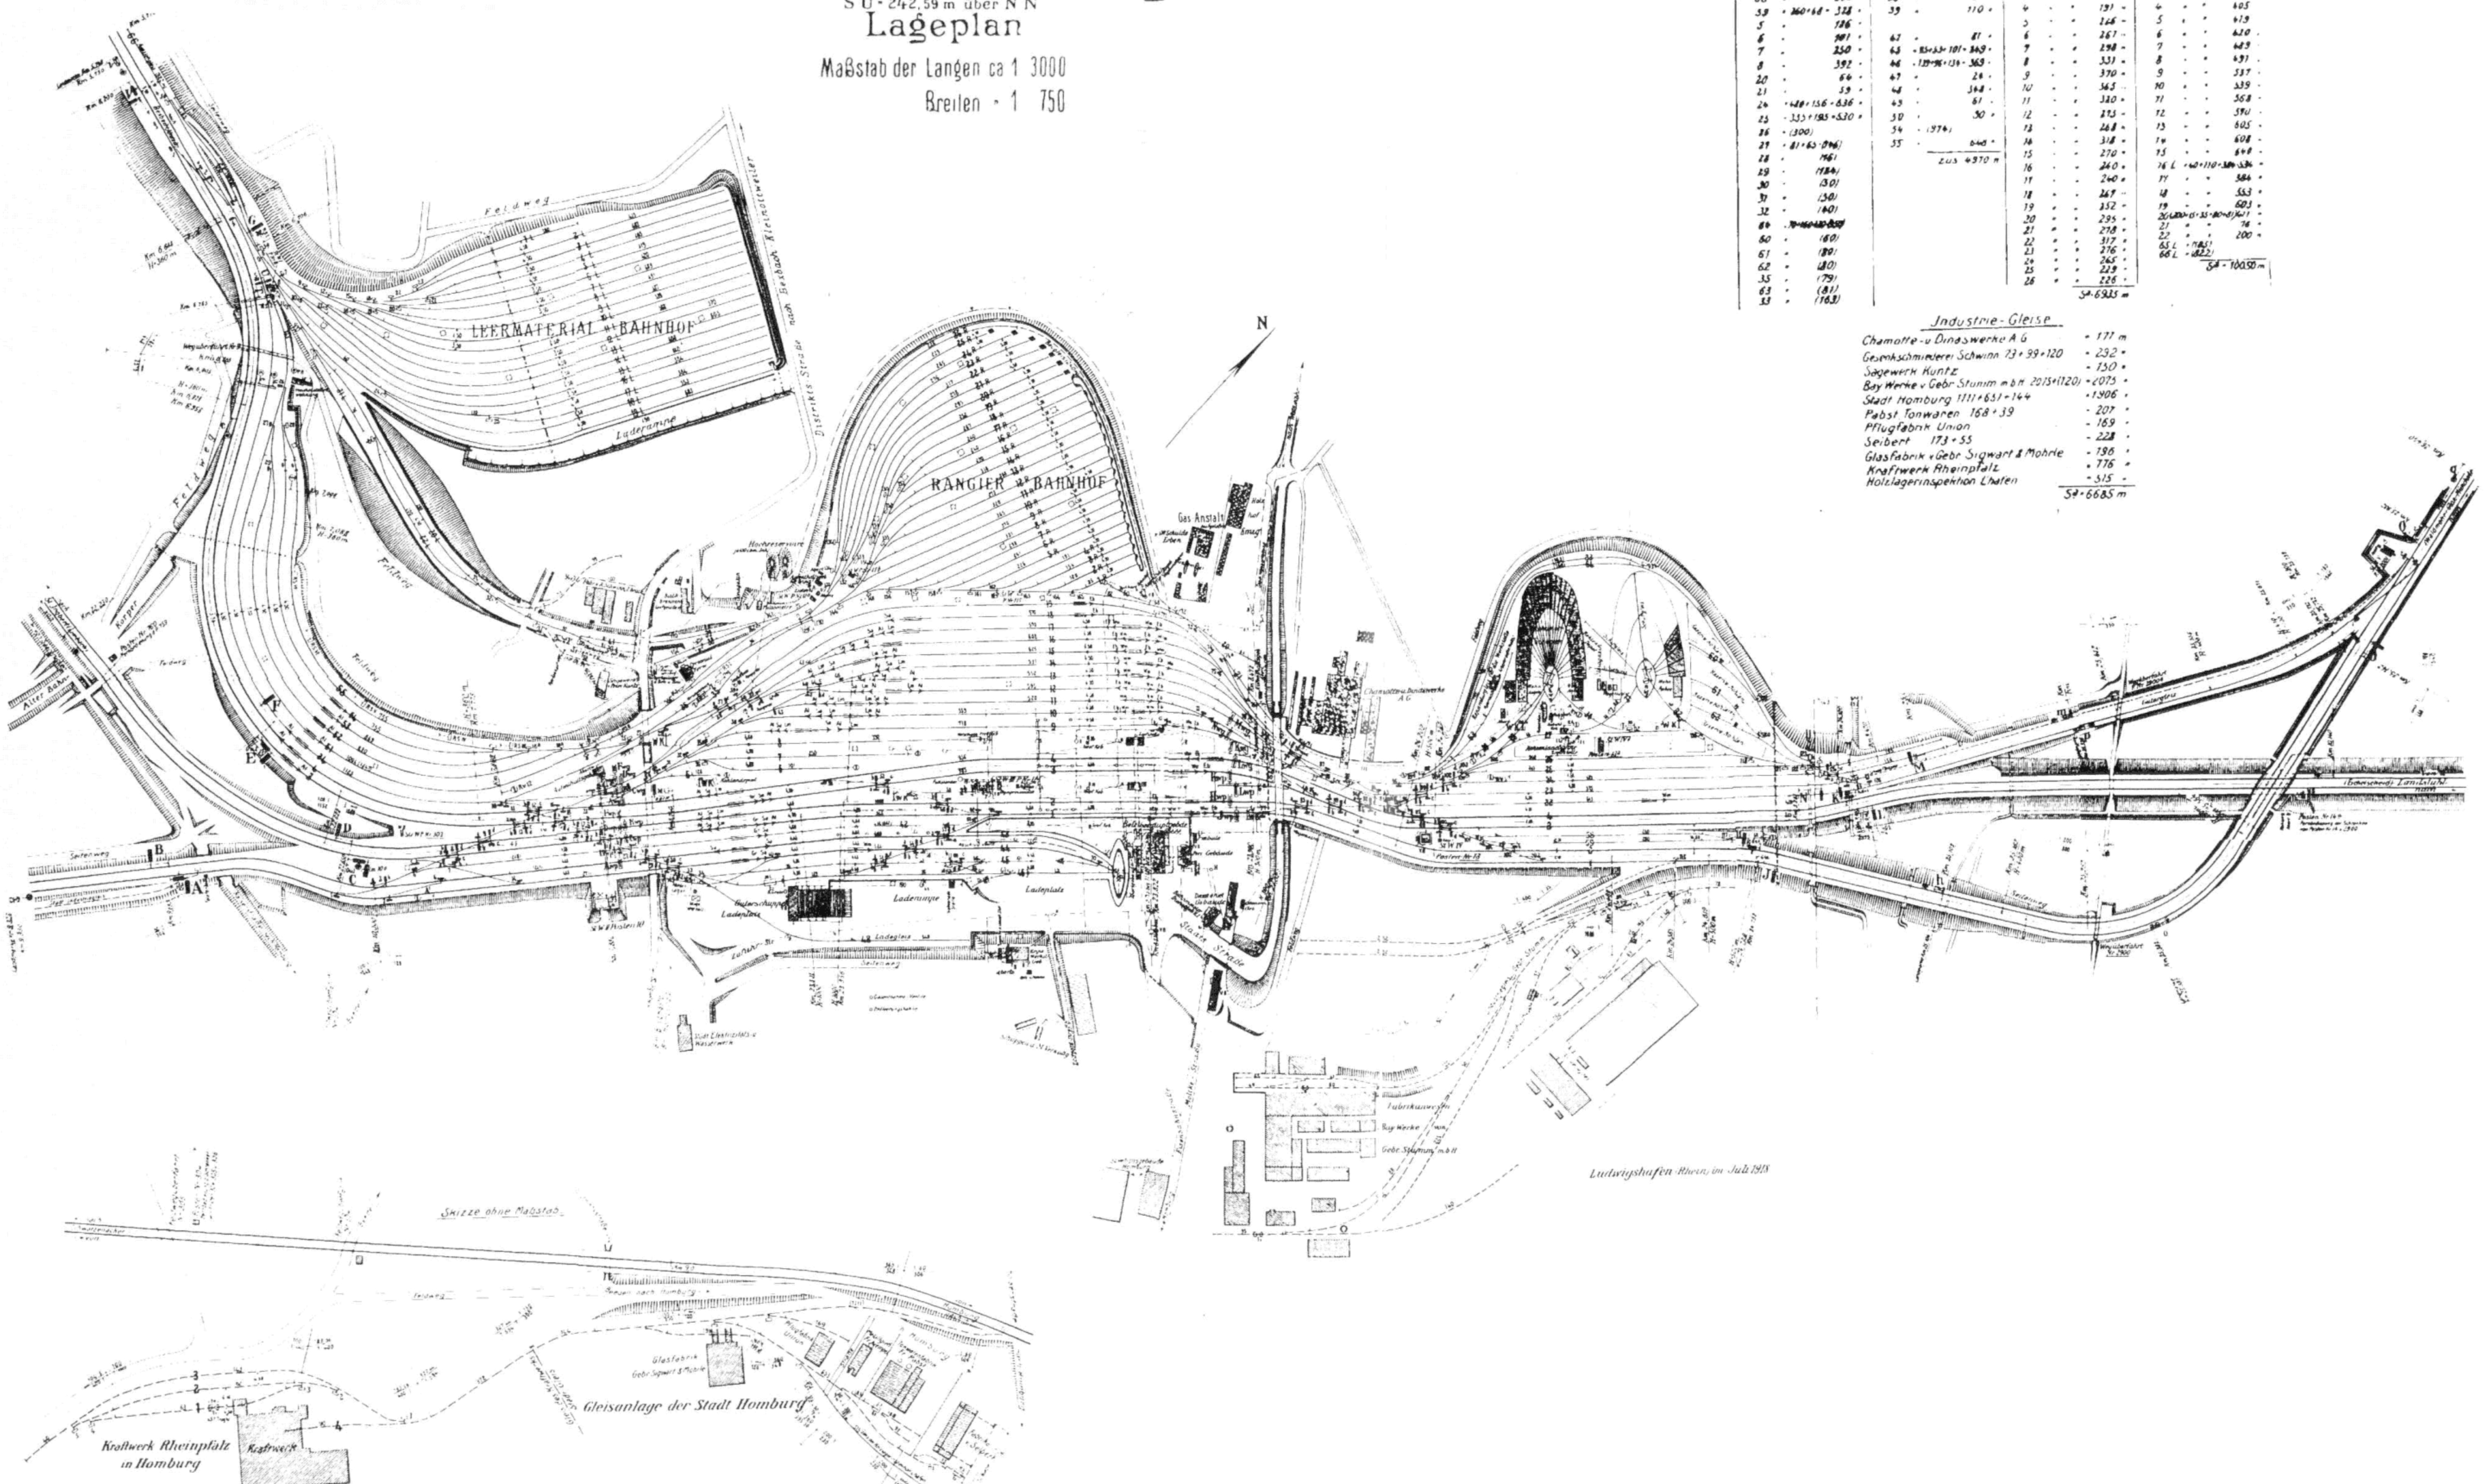

Nutzlängen der Gleise

Nebengleise		Rangier-Station		Leermaterial-Station	
24 Gleise	61 m	36 Gleise	60 m	7 Gleise R	85 m
28	59	37	74	2	120
38	240	38	126	3	154
39	360	39	110	4	191
5	186			5	246
6	201	47	87	6	267
7	250	48	101	7	298
8	392	46	129	8	337
20	64	47	24	9	370
21	59	48	34	10	363
26	48	45	67	11	380
25	33	50	50	12	273
26	300	54	374	13	248
27	81	55	640	14	318
28	161			15	270
29	184			16	240
30	130			17	240
31	150			18	267
32	140			19	152
33	140			20	294
34	140			21	278
35	180			22	317
36	180			23	276
37	180			24	264
38	180			25	229
39	179			26	226
					54-6945 m

- Industrie-Gleise
- Chemotte- u. Dinswörke AG = 177 m
 - Gemehschmiederei Schwinn 73 + 39 + 120 = 232 m
 - Sägewerk Kuntze = 150 m
 - Bay Werke u. Gebr. Stumm m. B. 2015 + 1120 = 2075 m
 - Stadt Homburg 1111 + 631 + 144 = 1906 m
 - Pfaff Tonwaren 168 + 39 = 207 m
 - Pflugfabrik Union = 165 m
 - Seibert 173 + 55 = 228 m
 - Glasfabrik u. Gebr. Sigwart & Mohrle = 738 m
 - Kraftwerk Rheinpfalz = 776 m
 - Holzagerinspektion Lhalen = 515 m
- 54-6685 m

Skizze ohne Maßstab

Ludwigshafen Rhein, im Juli 1913

Gleisanlage der Stadt Homburg

Kraftwerk Rheinpfalz in Homburg