

K. B. Staatseisenbahnen
Pfälzisches Netz


Bahnhof Homburg (Pfalz)

S U - 242,59 m über N N

Lageplan

Maßstab der Längen ca 1 3000

Breiten = 1 750

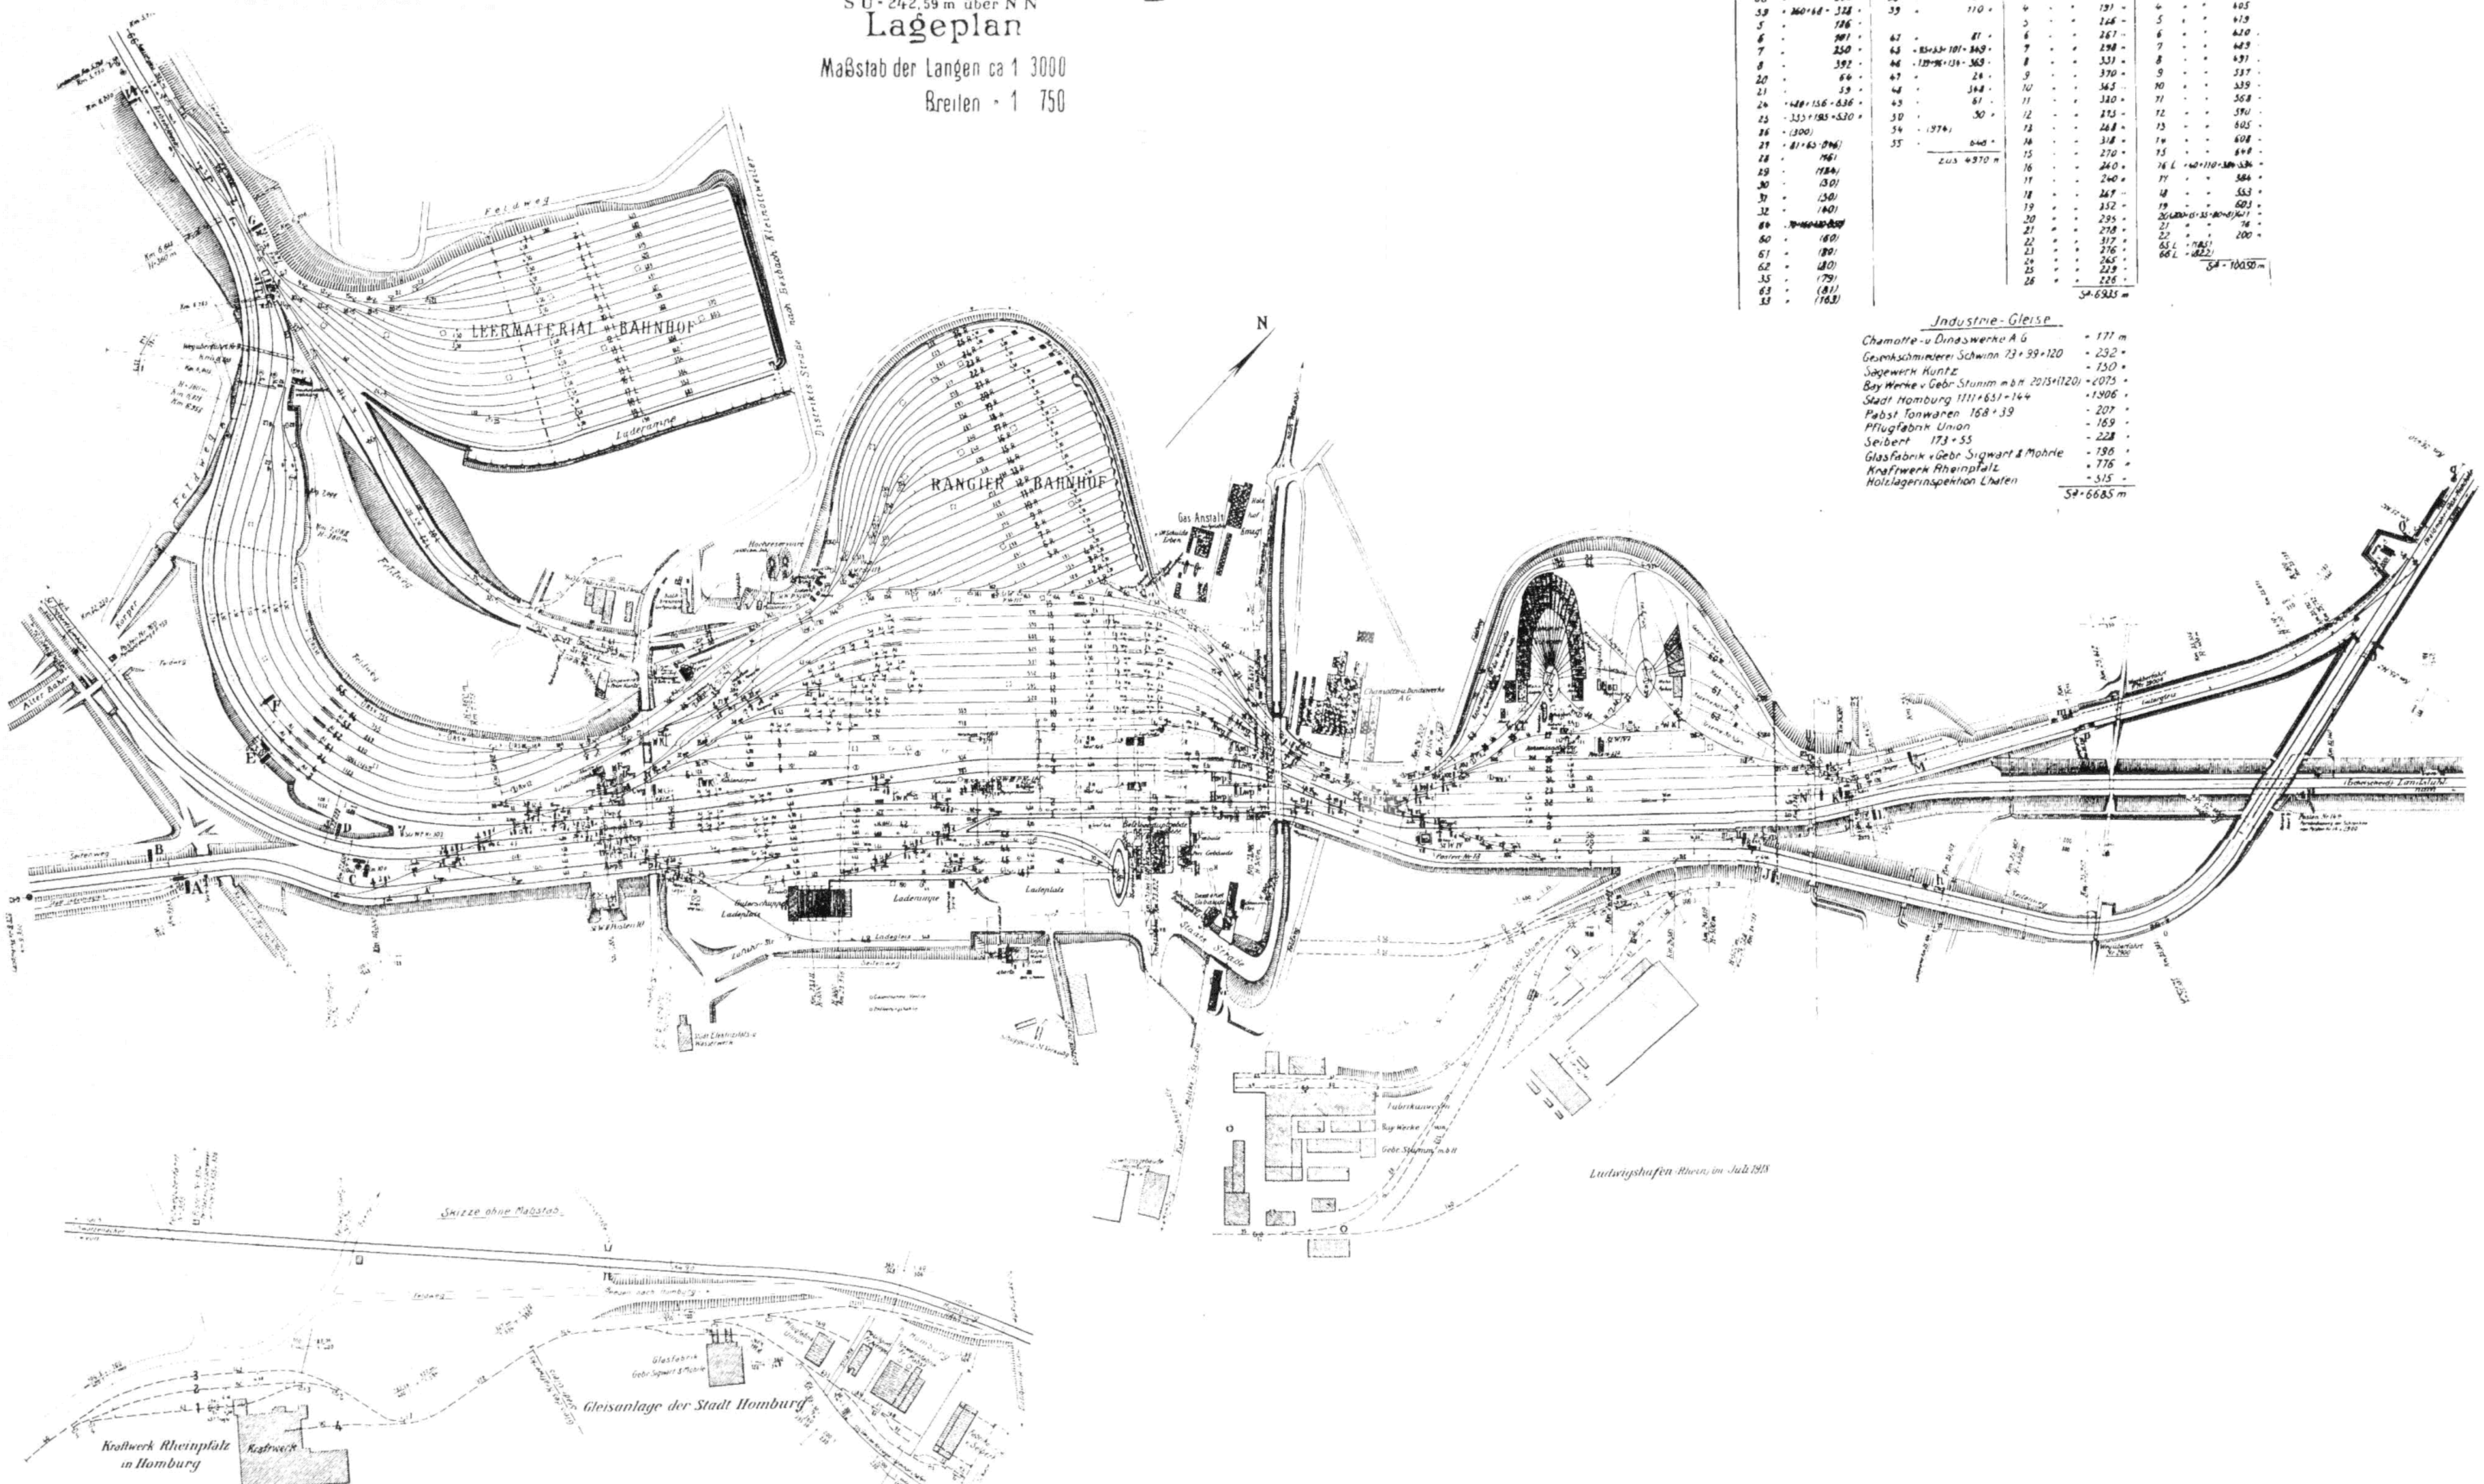

Nutzlängen der Gleise

Nebengleise		Rangier-Station		Leermaterial-Station	
24 Gleise	61 m	36 Gleise	60 m	7 Gleise R	85 m
28	59	37	(742)	2	120
38	240	38	126	3	156
39	360+18 = 378	39	110	4	191
5	186			5	246
6	191	47	87	6	267
7	250	48	83+33+101 = 317	7	298
8	392	46	129+96+131 = 356	8	337
20	64	47	24	9	370
21	59	48	368	10	363
26	48+156 = 204	45	67	11	380
25	33+185 = 218	50	50	12	275
26	(300)	54	(374)	13	268
27	81+63 = 144		640	14	318
28	166		215	15	270
		Zus 4370 m		54 = 6945 m	

- Industrie-Gleise
- Chemotte- u. Dinswörke AG = 177 m
 - Gemischschmiederei Schwinn 73+39+120 = 232 m
 - Sägewerk Kuntze = 150 m
 - Bay Werke u. Gebr. Stumm m.B. 2015+1120 = 2075 m
 - Stadt Homburg 1111+631+144 = 1906 m
 - Pfadt Tonwaren 168+39 = 207 m
 - Pflugfabrik Union = 165 m
 - Seibert 173+55 = 228 m
 - Glasfabrik u. Gebr. Sigwart & Mohrle = 738 m
 - Kraftwerk Rheinpfalz = 776 m
 - Holzlagerinspektion Lhalen = 515 m
- 54 = 6685 m

Skizze ohne Maßstab

Ludwigshafen Rhein, im Juli 1913

Gleisanlage der Stadt Homburg

Kraftwerk Rheinpfalz in Homburg